



平面図 S=1/10



※M1 駆体取付状態

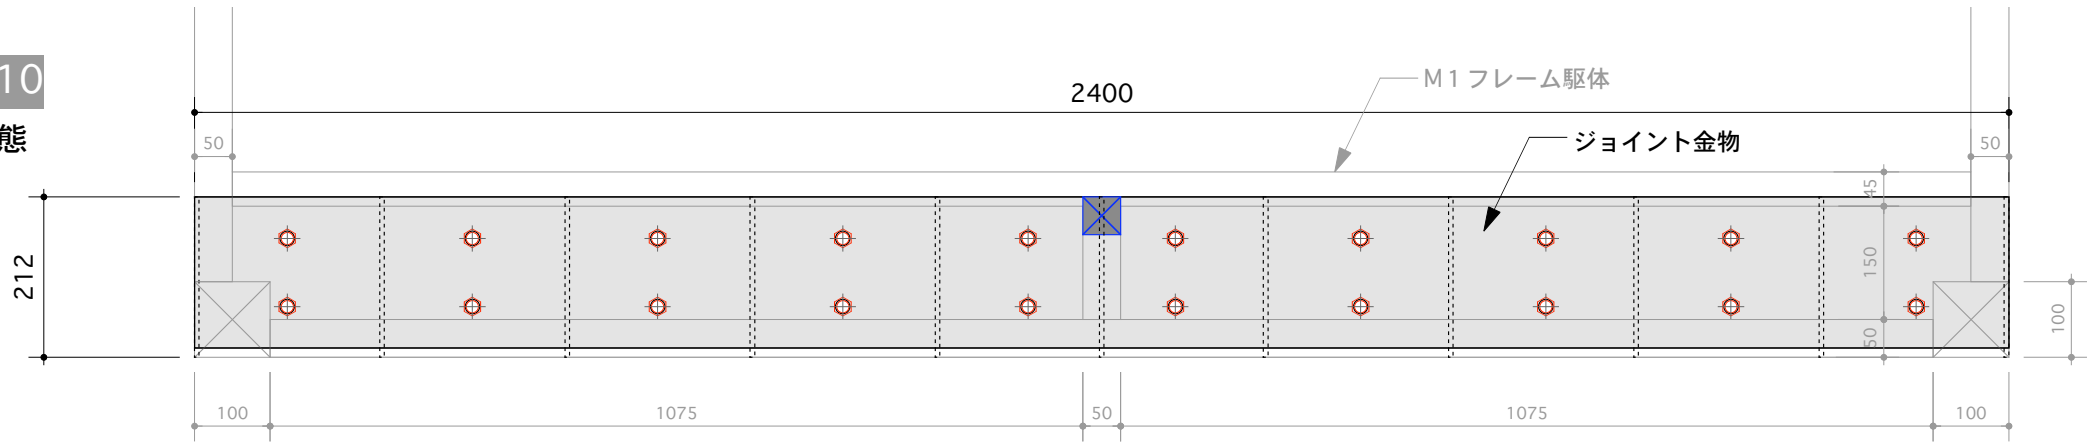



接合断面図 S=1/10

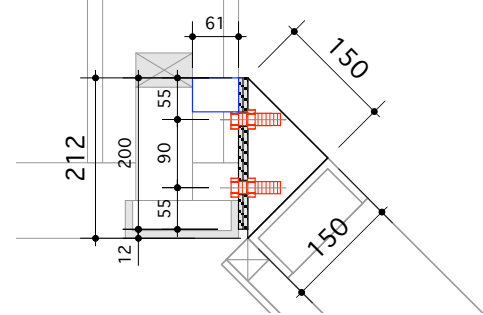


角度金物
×4個制作

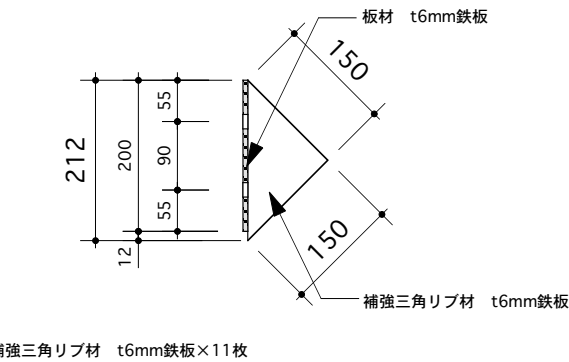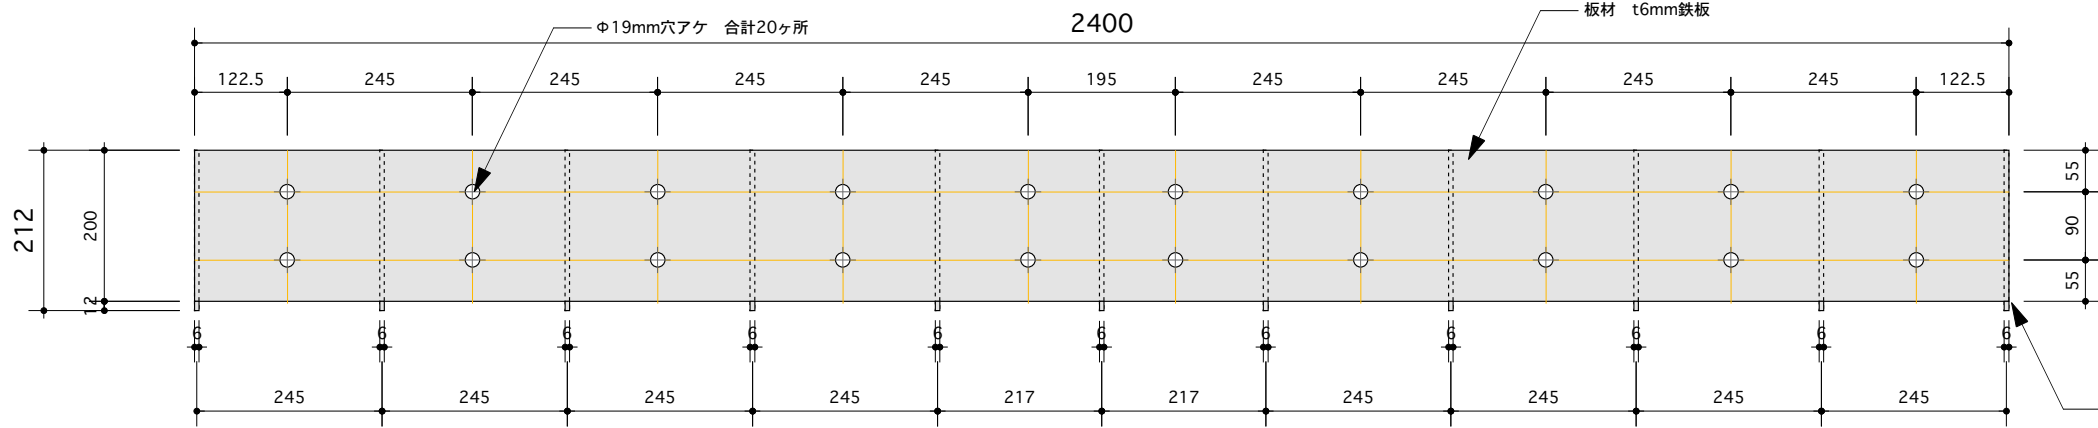

M1 本体取付ベース
×4個制作

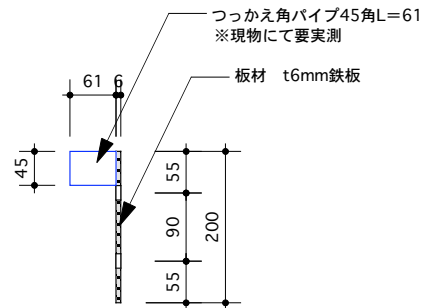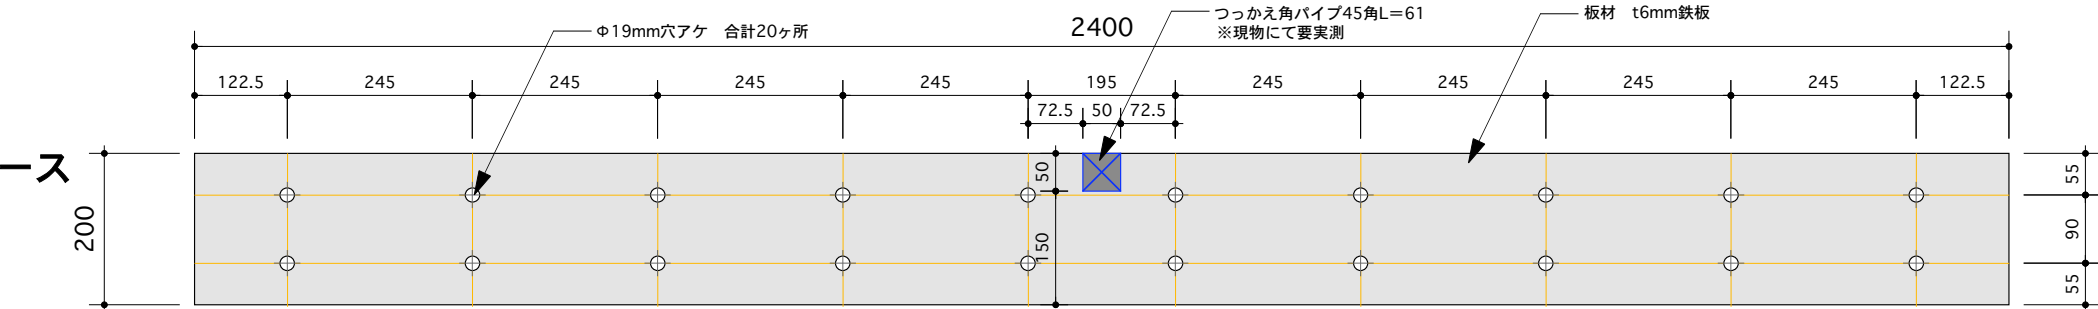

デッキ - M1 ジョイント部断面詳細図 S=1/4

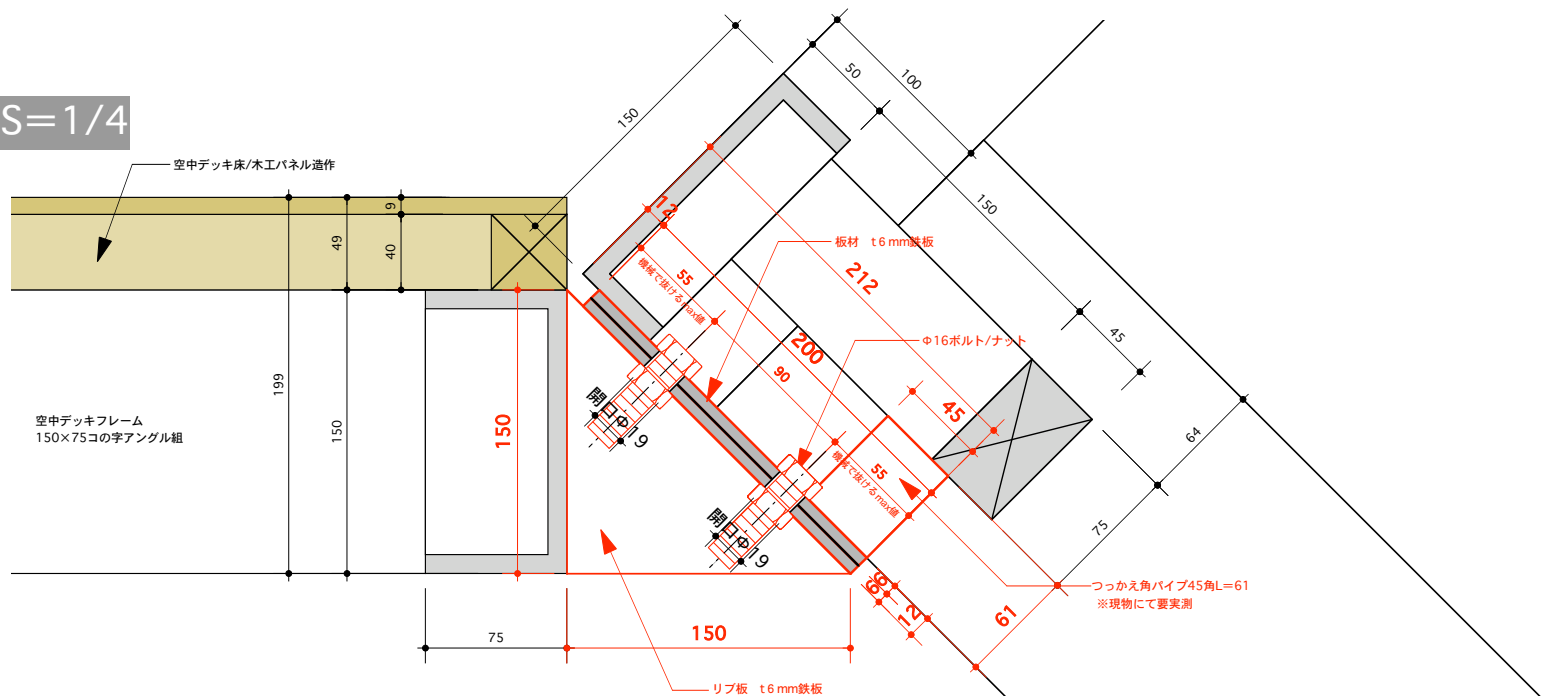

デッキ側

Sato LABO 東京藝術大学 先端芸術表現科 佐藤時啓研究室	title 取手アートプロジェクト2007 M-1プロジェクト アスレチックピラミッド		drawing title 角度金物（デッキ側）詳細図		scale 1/10、1/4		consent	revisions			sheet no. 04
	place	date 07.10.15	design/draw Taku jiK	director	check	code no.					