



平面図 S=1/10



※M1 駆体取付状態

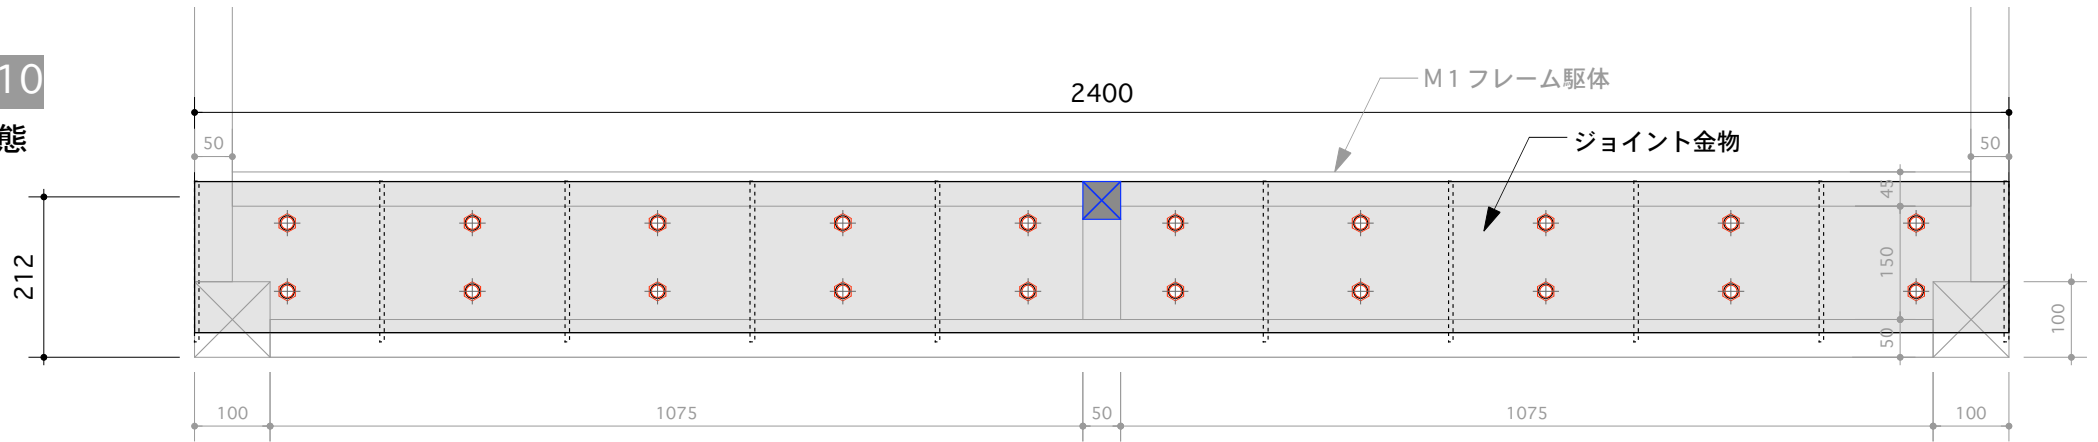


接合断面図 S=1/10

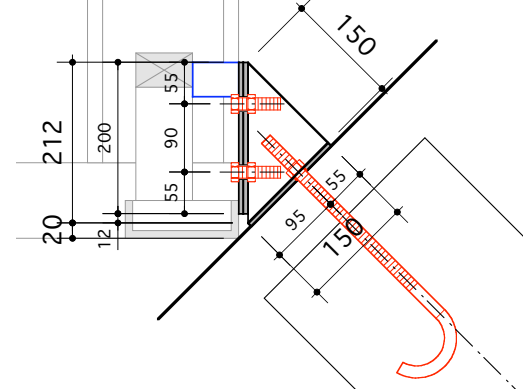

角度金物A面
×4個制作

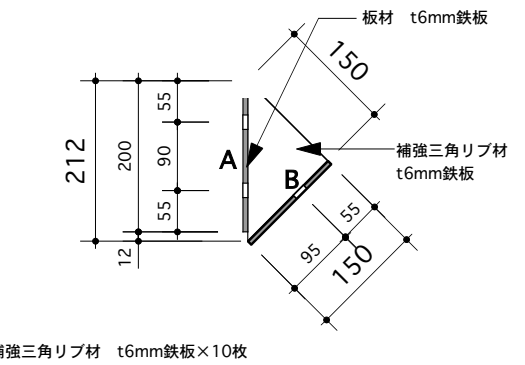
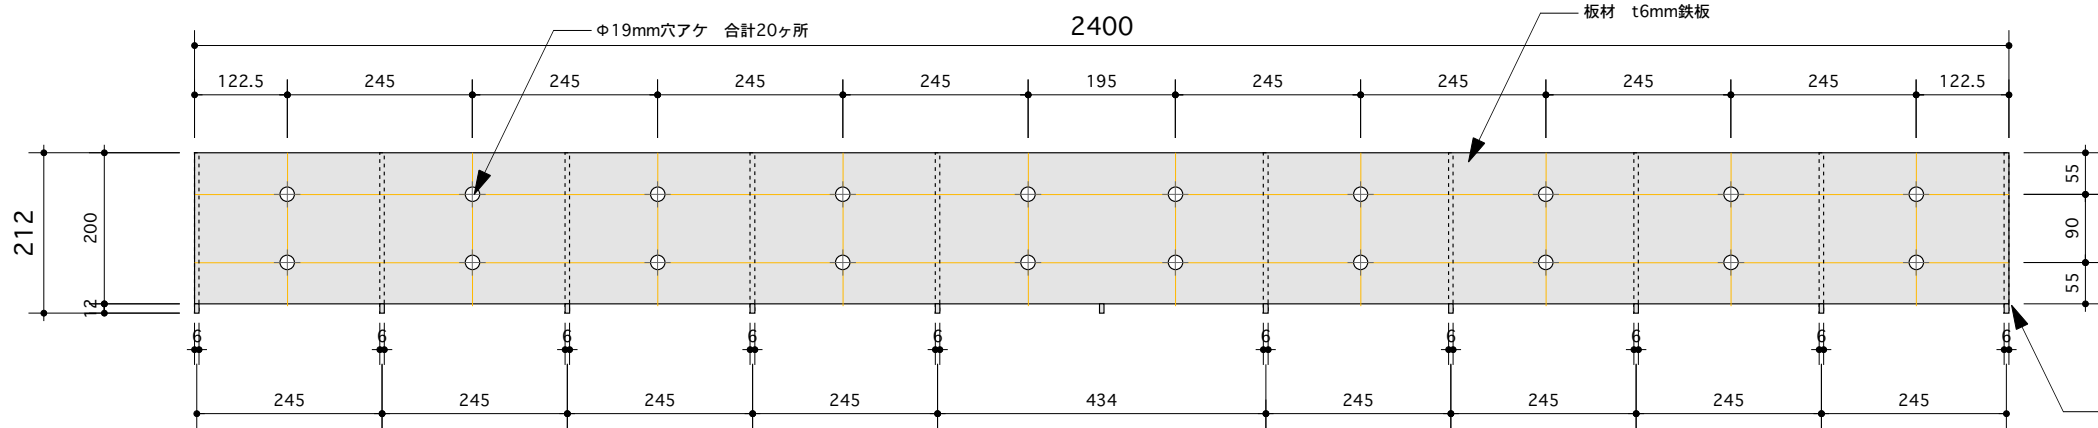


角度金物B面
×4個制作

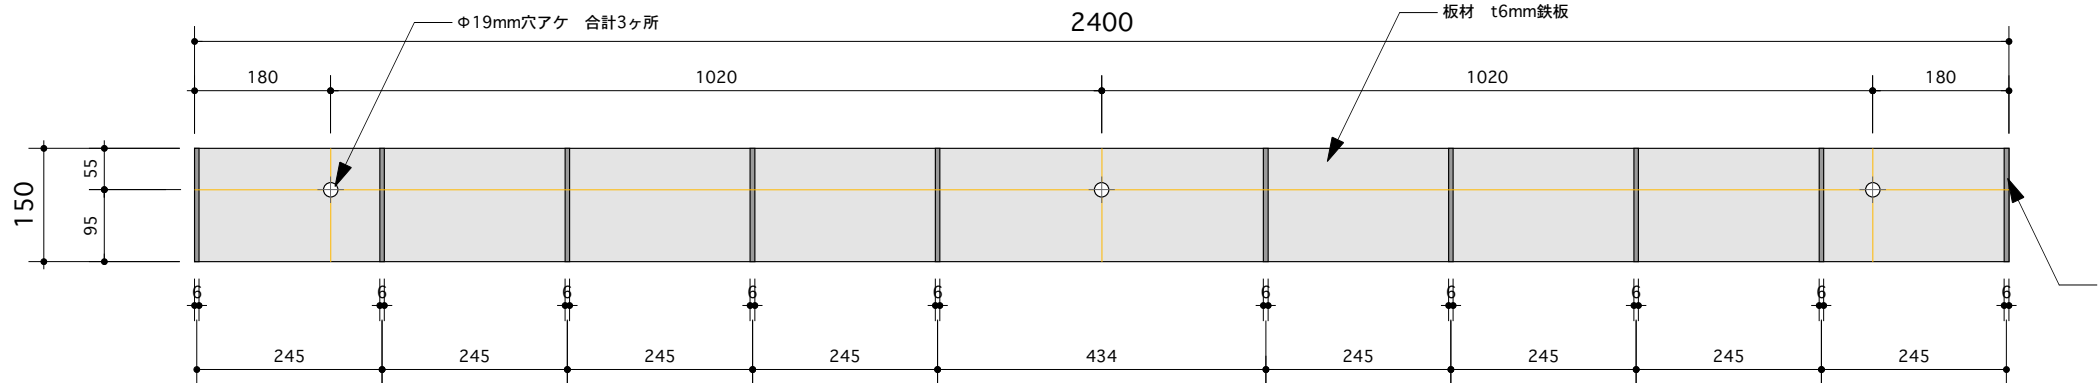

補強三角リブ材 t6mm鉄板×10枚

M1 本体取付ベース
×4個制作

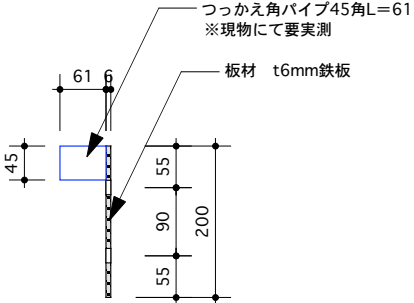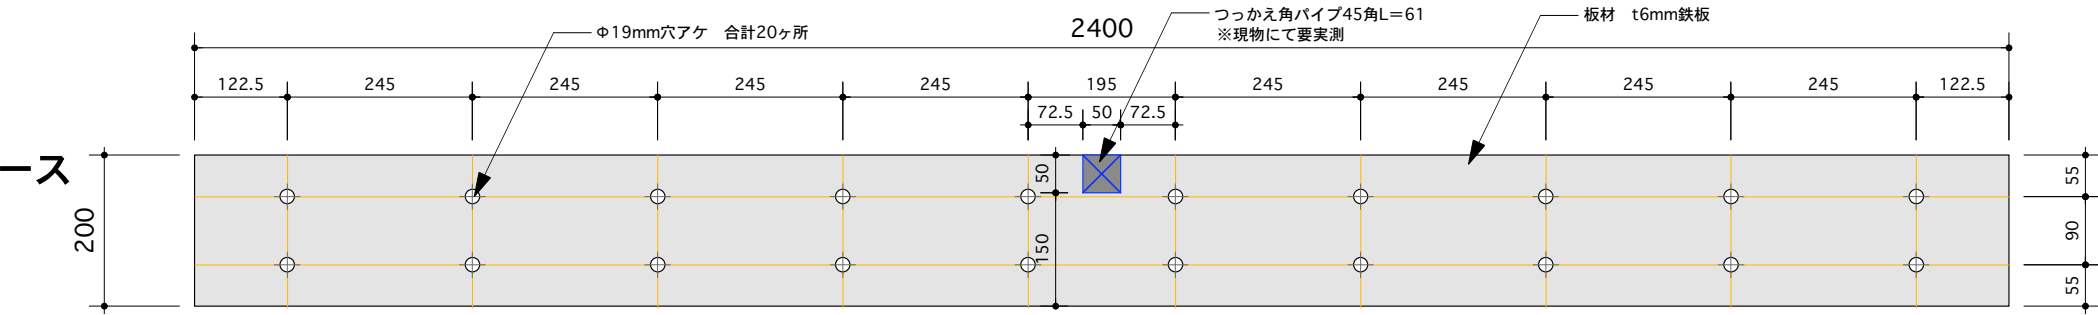

基礎側

Sato LABO 東京藝術大学 先端芸術表現科 佐藤時啓研究室	title 取手アートプロジェクト2007 M-1 プロジェクト アスレチックピラミッド		drawing title 角度金物 (基礎側) 詳細図		scale 1/10		consent	revisions			sheet no. 05-1	
	place		date 07 .10 .16 .		design/draw Taku jiK			director		check		