



平面図 S=1/10



※M1 駆体取付状態

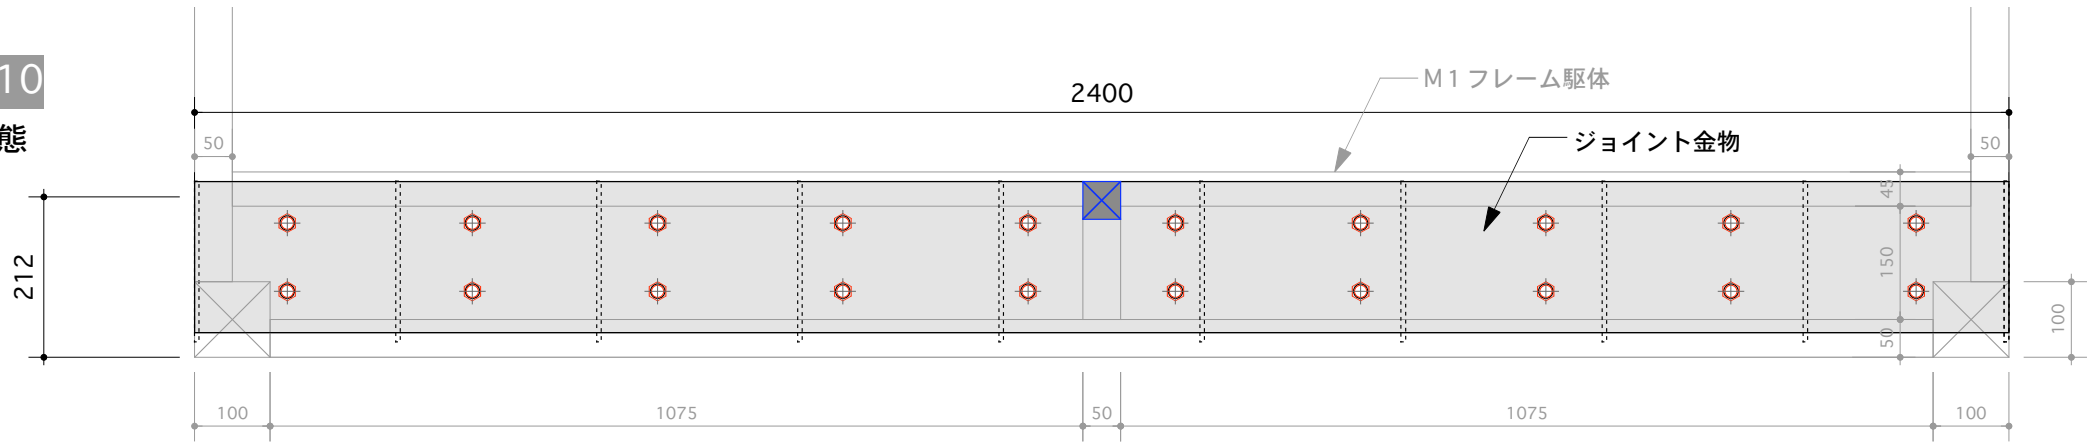



接合断面図 S=1/10

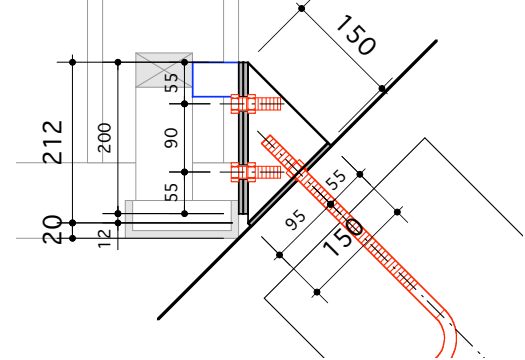



角度金物A面
×4個制作

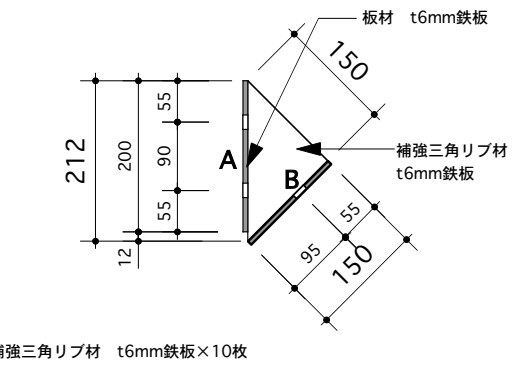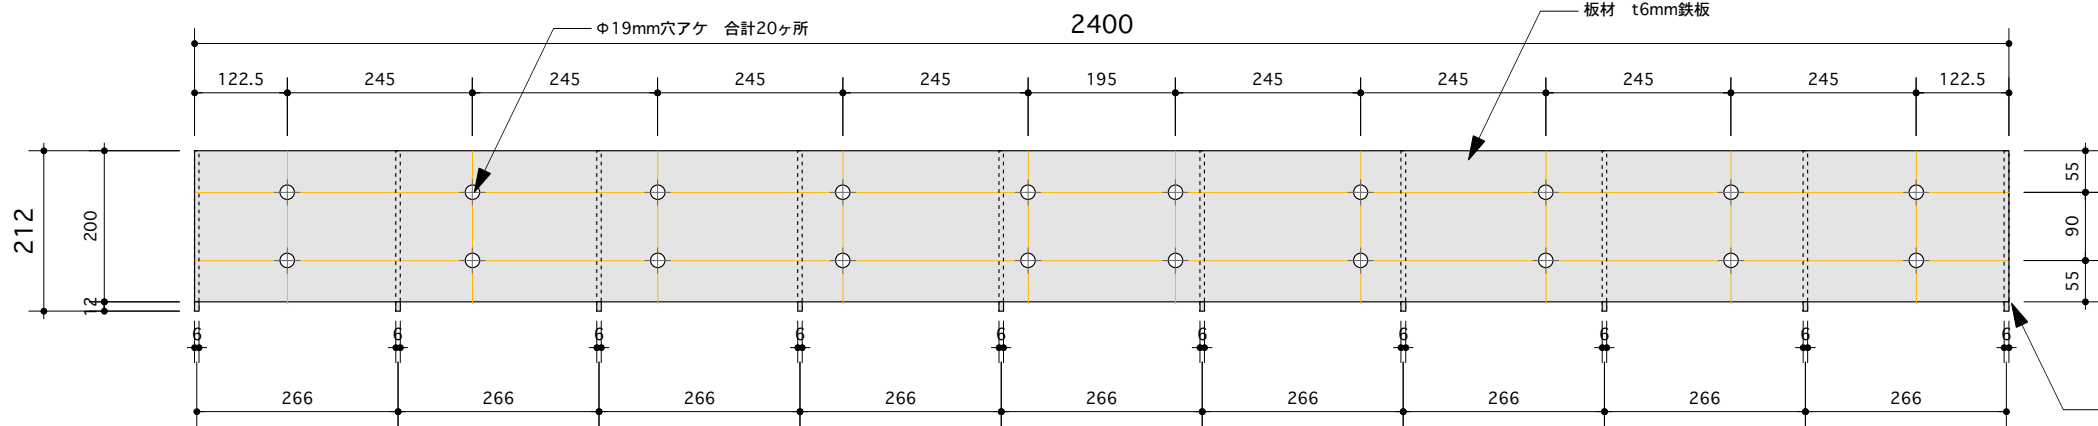

角度金物B面
×4個制作

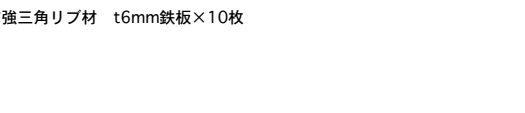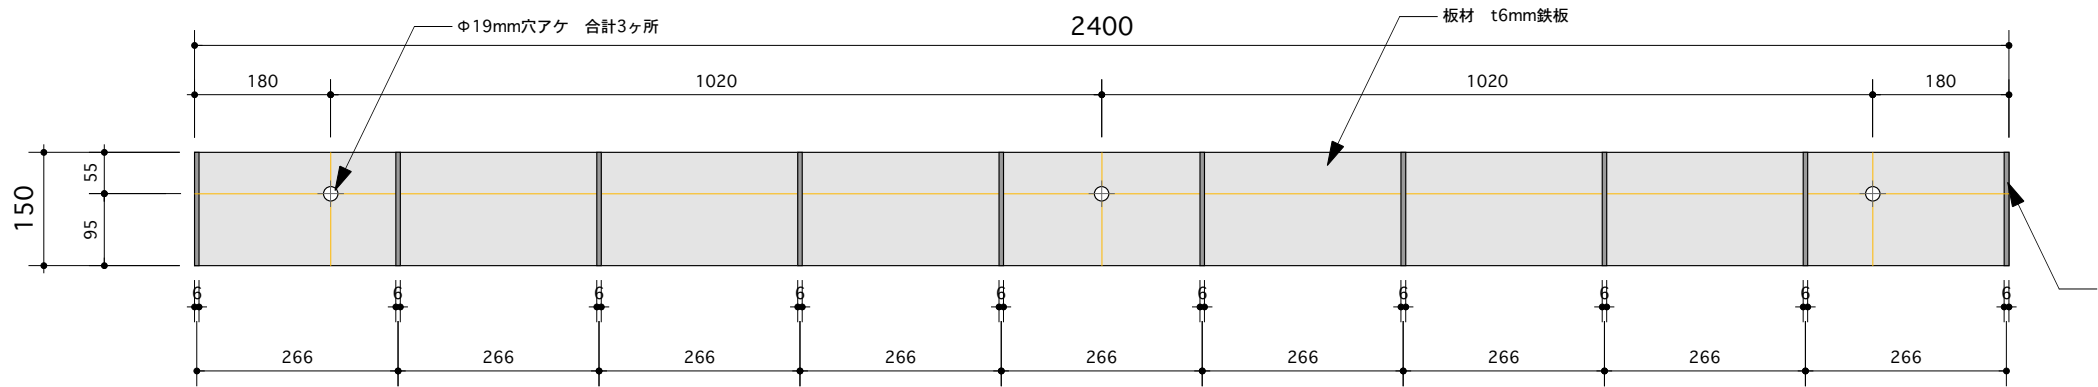

M1 本体取付ベース
×4個制作

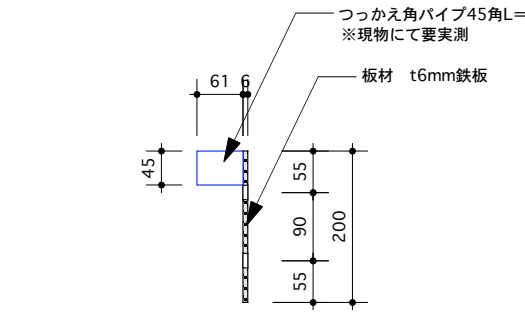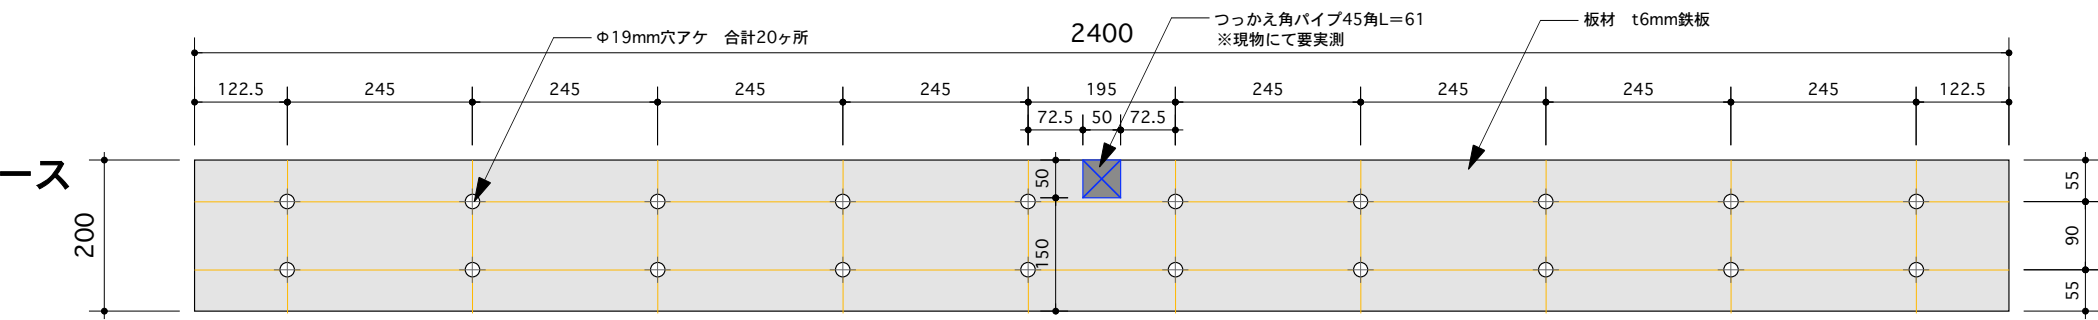

基礎側

Sato LABO 東京藝術大学 先端芸術表現科 佐藤時啓研究室	title 取手アートプロジェクト2007 M-1プロジェクト アスレチックピラミッド		drawing title 角度金物(基礎側)詳細図		scale 1/10		consent	revisions 07. 10. 17 .			sheet no. 05-1	
	place		date 07. 10. 16 .		design/draw Takuji.K			director		check		