平面図

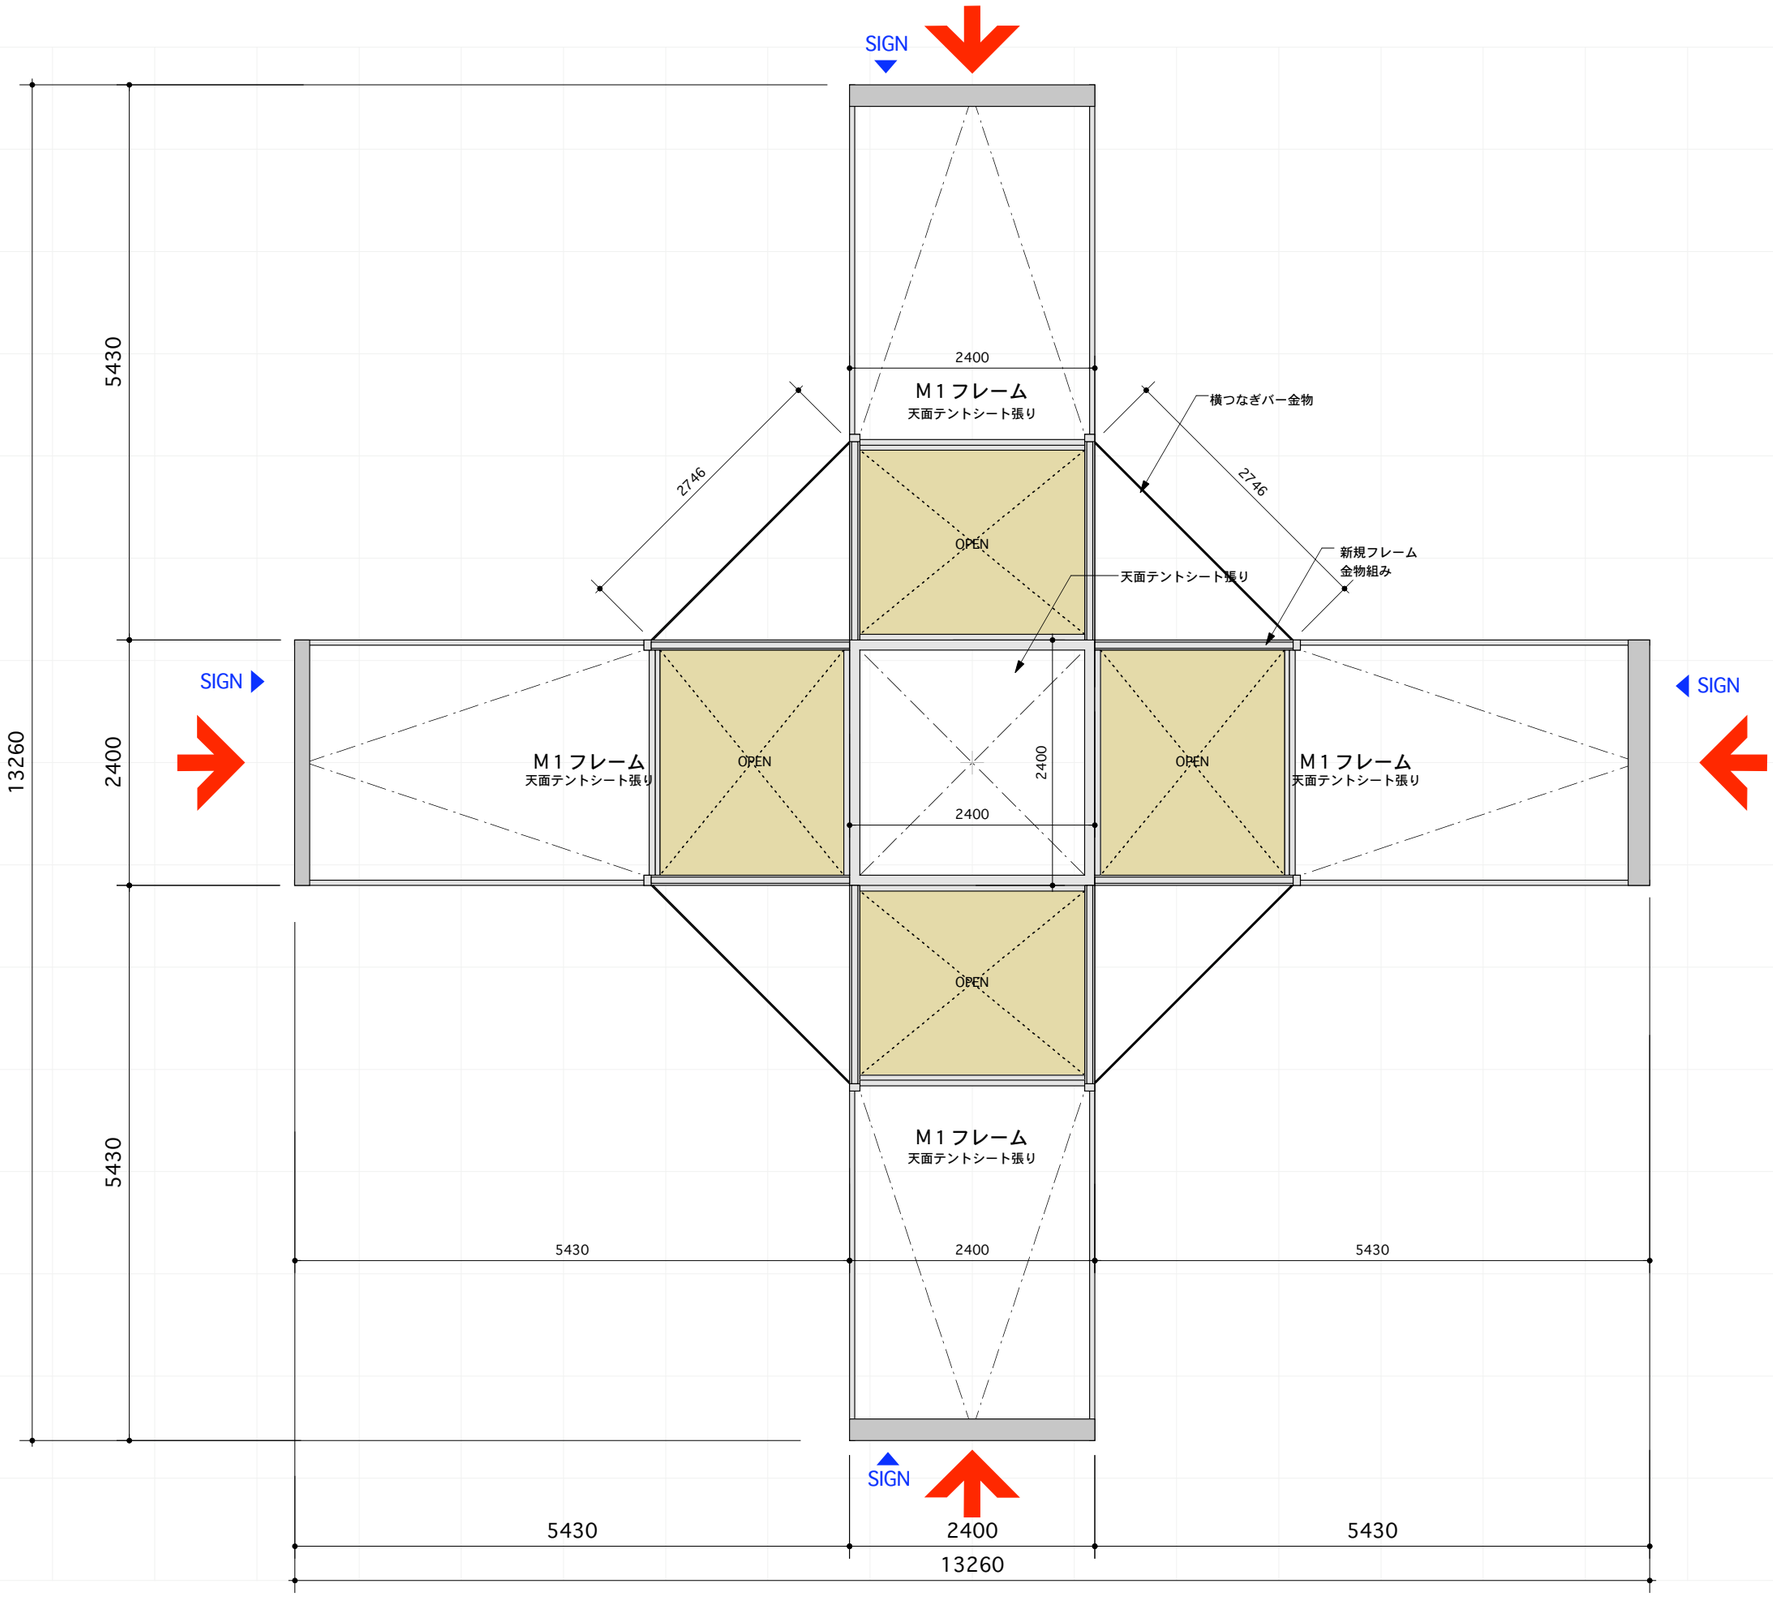

Sato LABO 東京藝術大学　先端芸術表現科　佐藤時啓研究室	title 取手アートプロジェクト2007　M-1プロジェクト アスレチックピラミッド	drawing title 基本立面／断面図	scale 1/60	consent	revisions 07. 10 .06 . 07. 10 .14 . 07. 10 .18	sheet no. 02
	place	date 07 .10 .04 .	design/draw Takuji.K	director	check	code no.			