


校地平面図

想定スケジュール

年度	平成21年度					平成22年度					平成23年度					平成24年度					平成25年度					平成26年度										
月	4	5	7	10	1	3	4	5	7	10	1	3	4	5	7	10	1	3	4	5	7	10	1	3	4	5	7	10	1	3	4	5	7	10	1	3
特別 教棟2	実施設計										工事																									
特別 教棟1	事前調査										実施設計					工事																				
仮設	設計					設置工事					リース					改装					リース					解体工事										

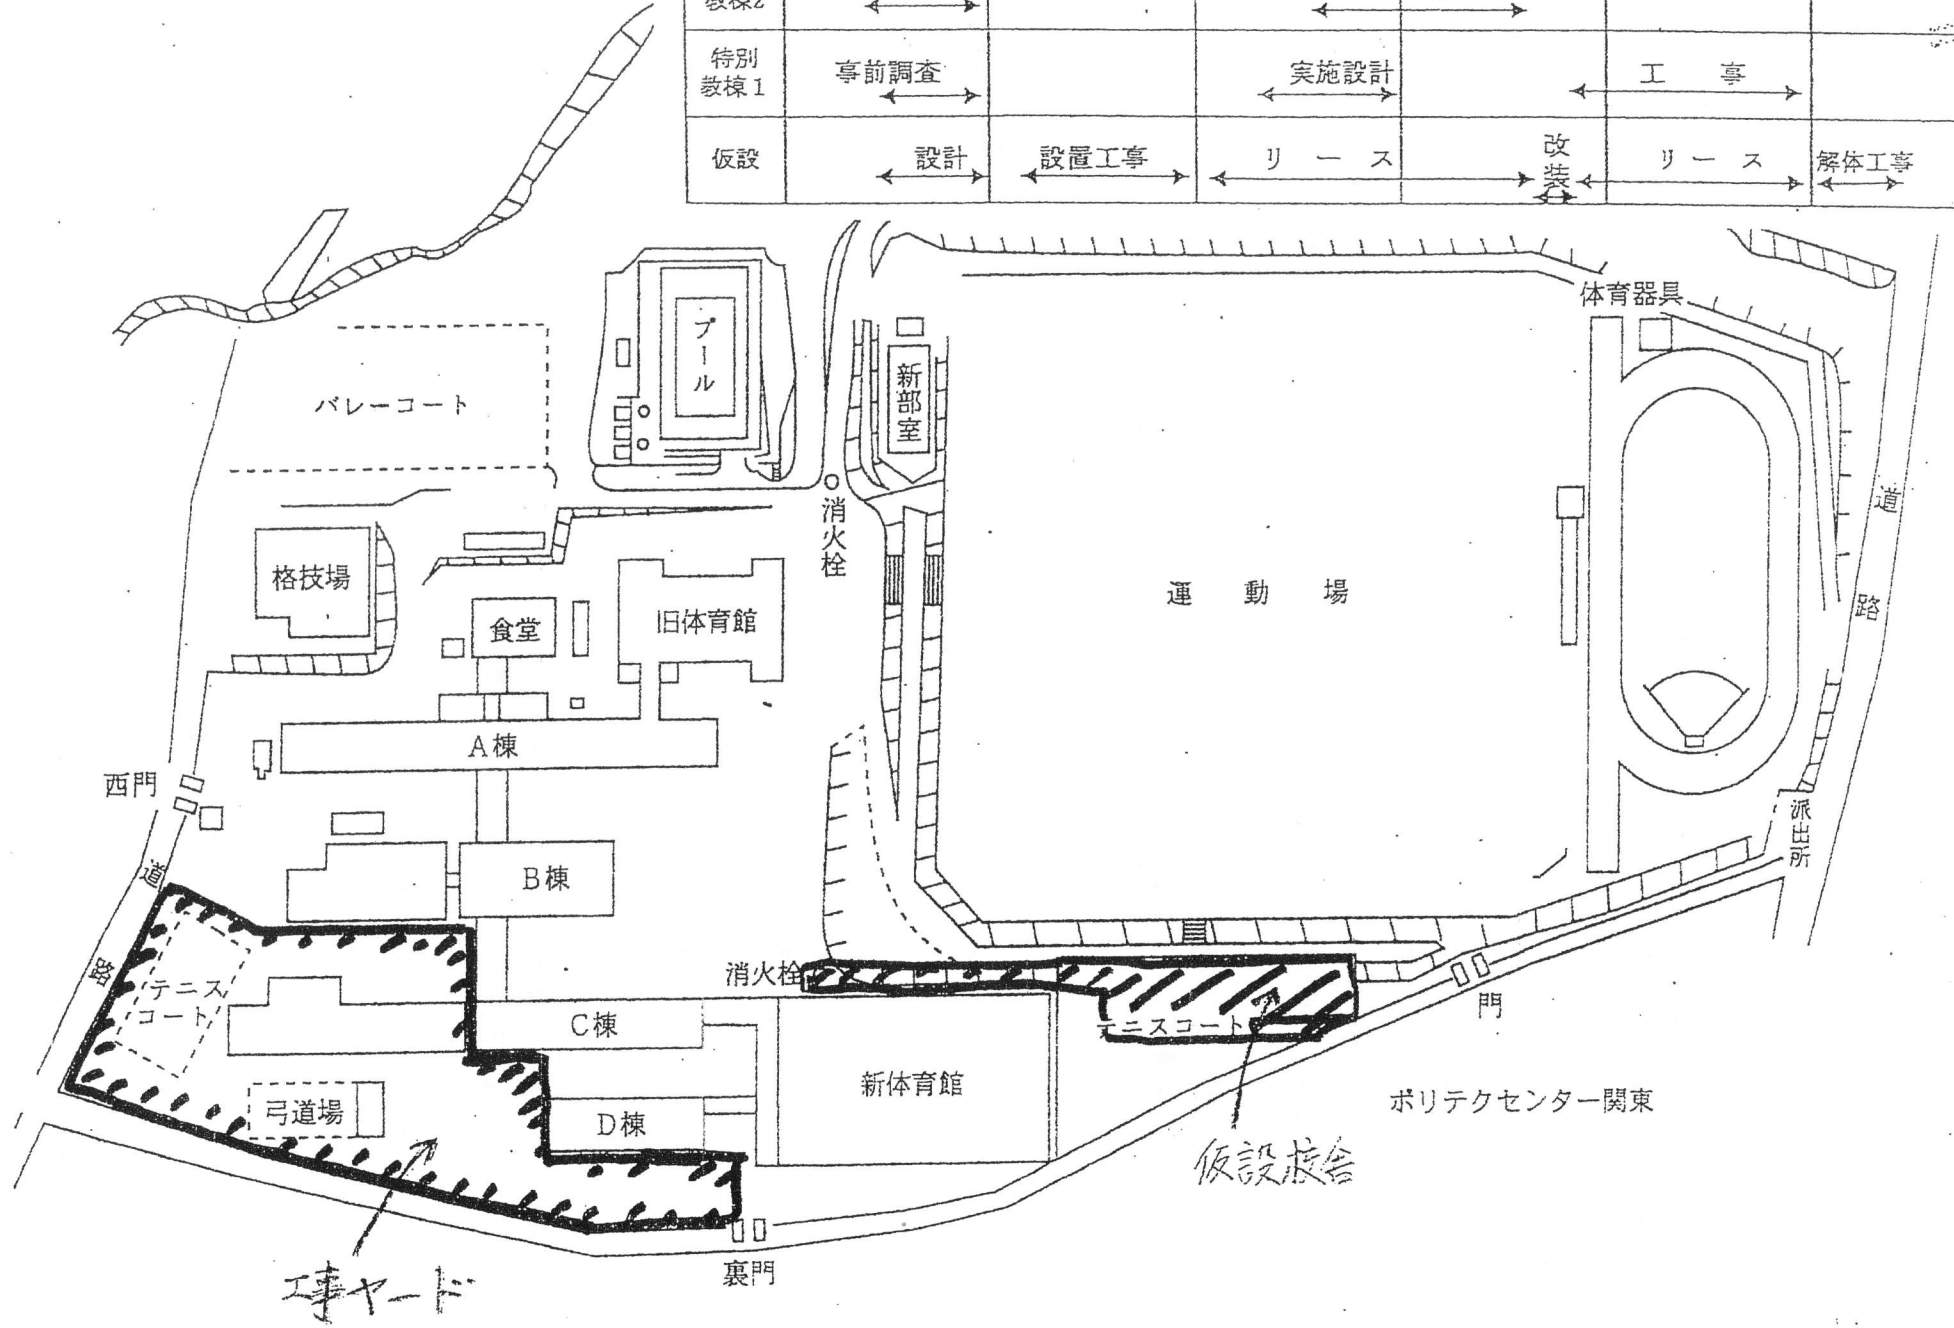

ポリテクセンター関東

仮設校舎

磚ヤード