


墨出し図

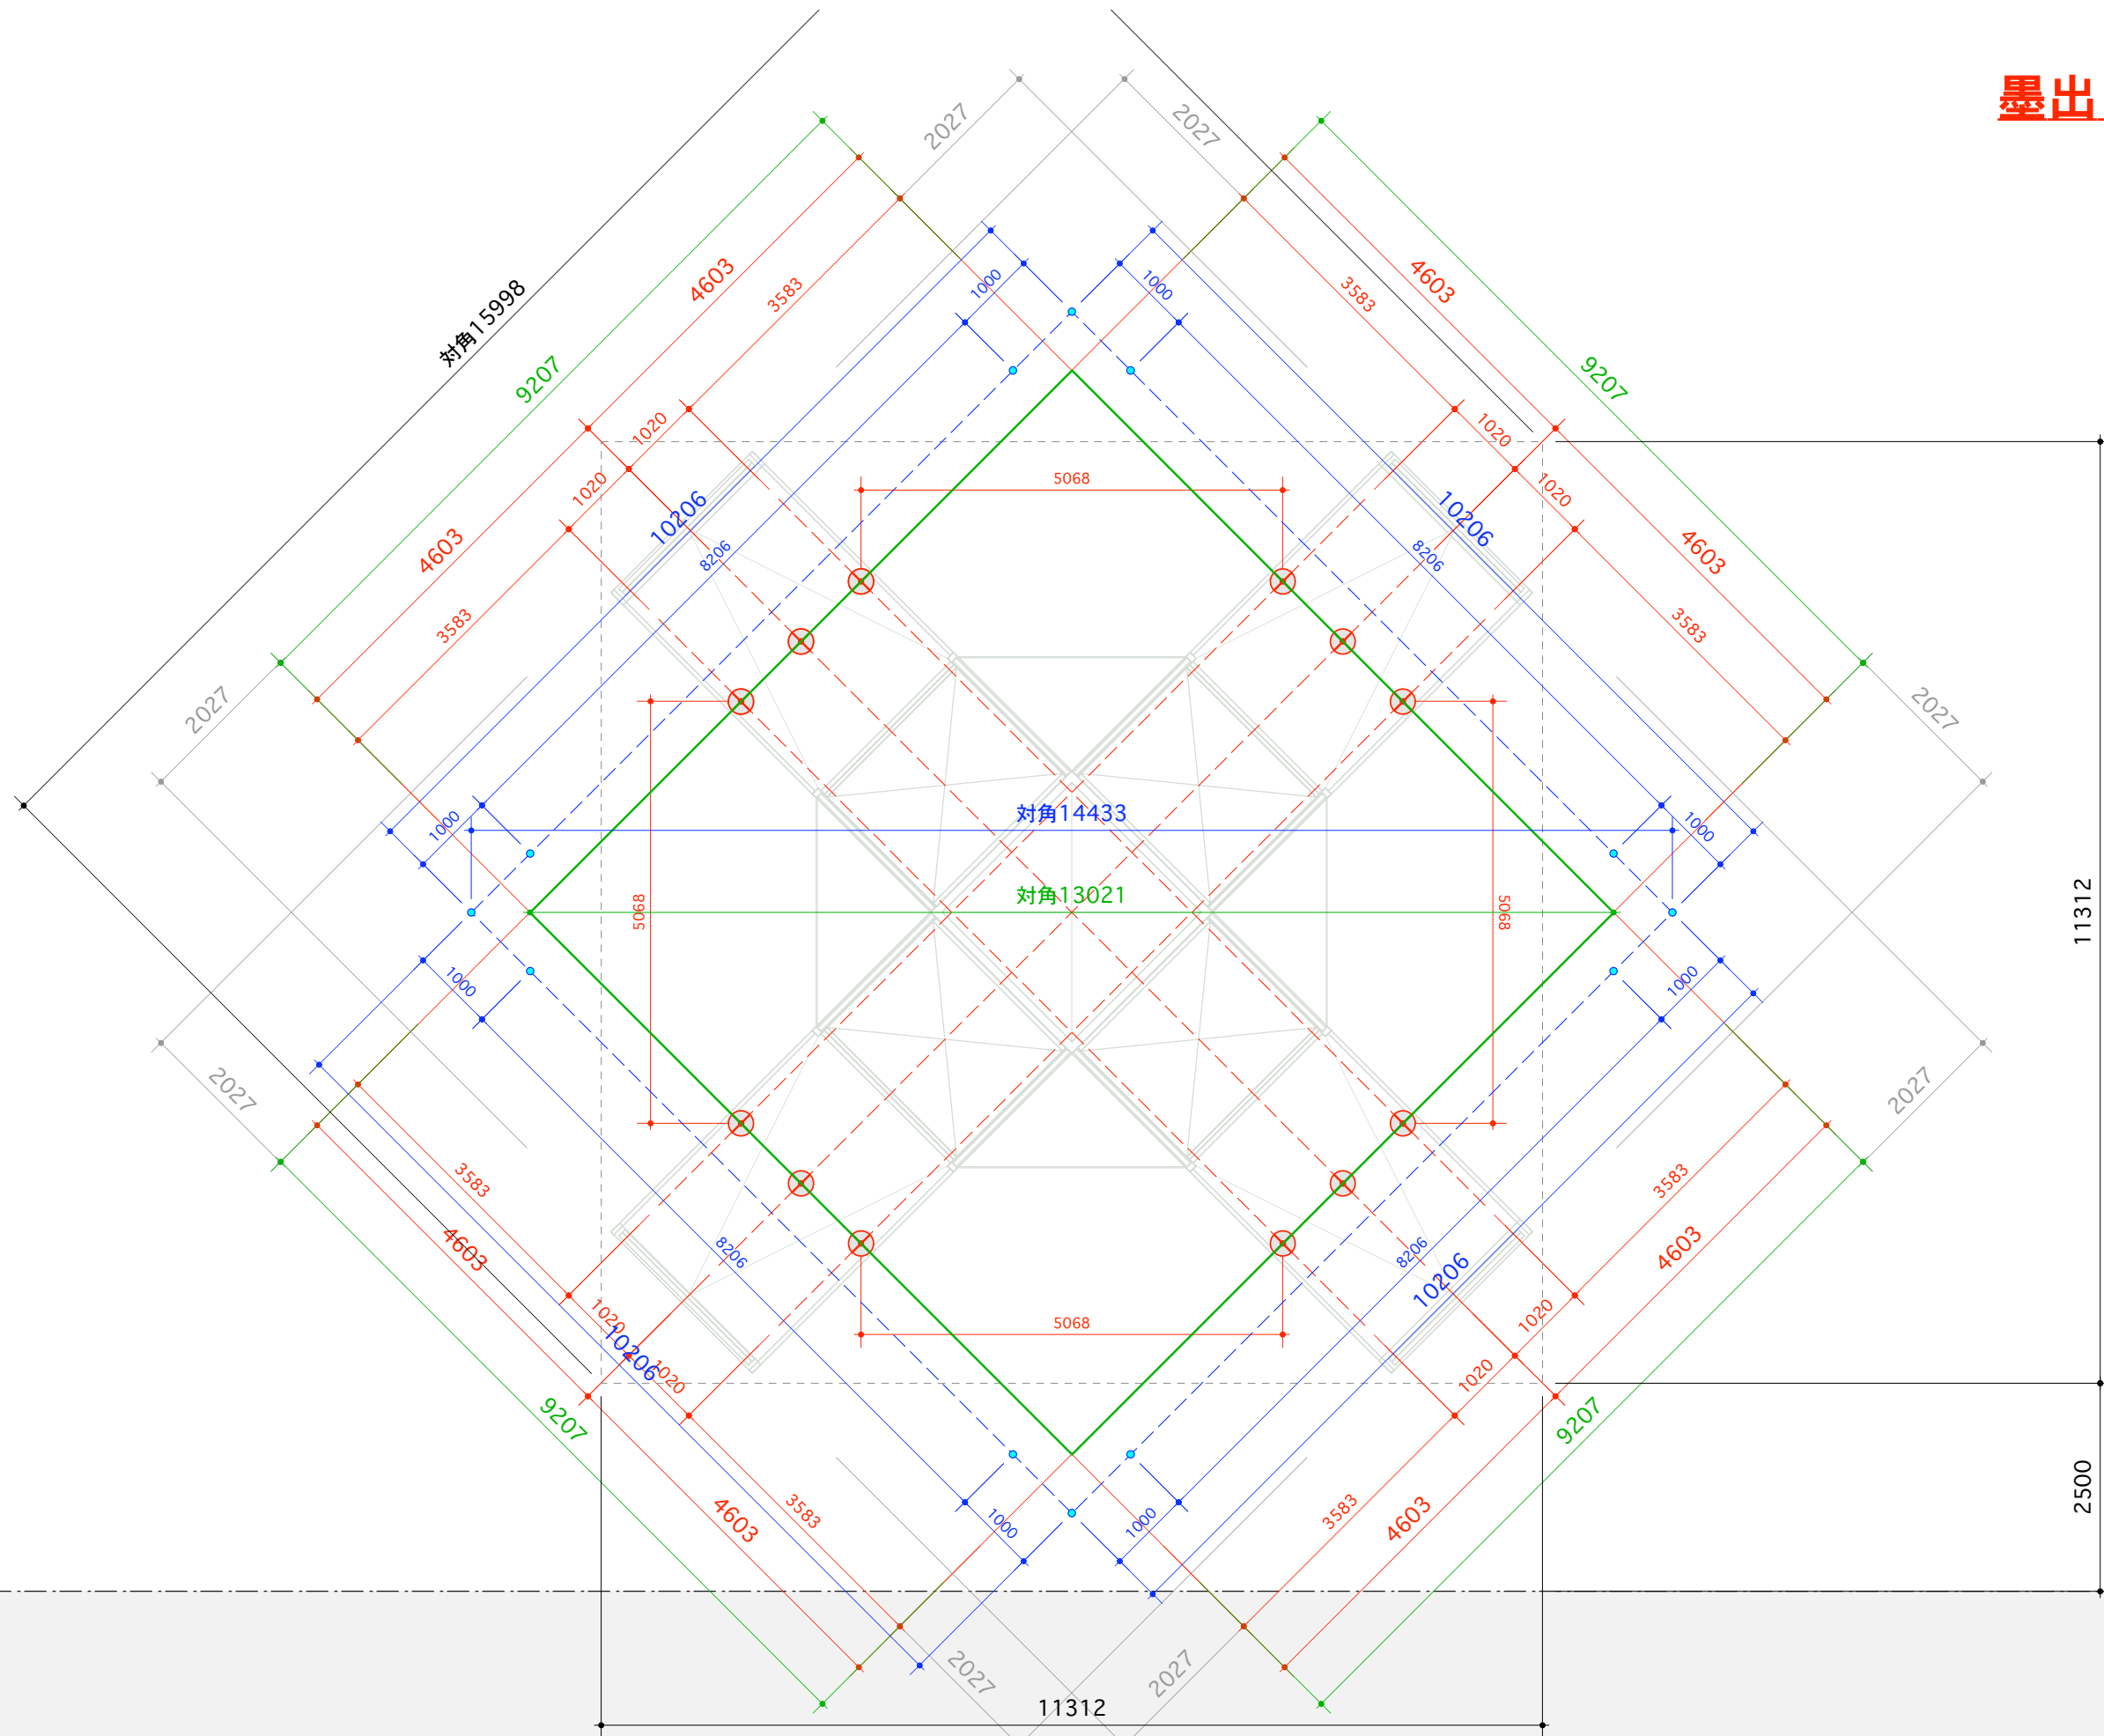

草地

舗装遊歩道