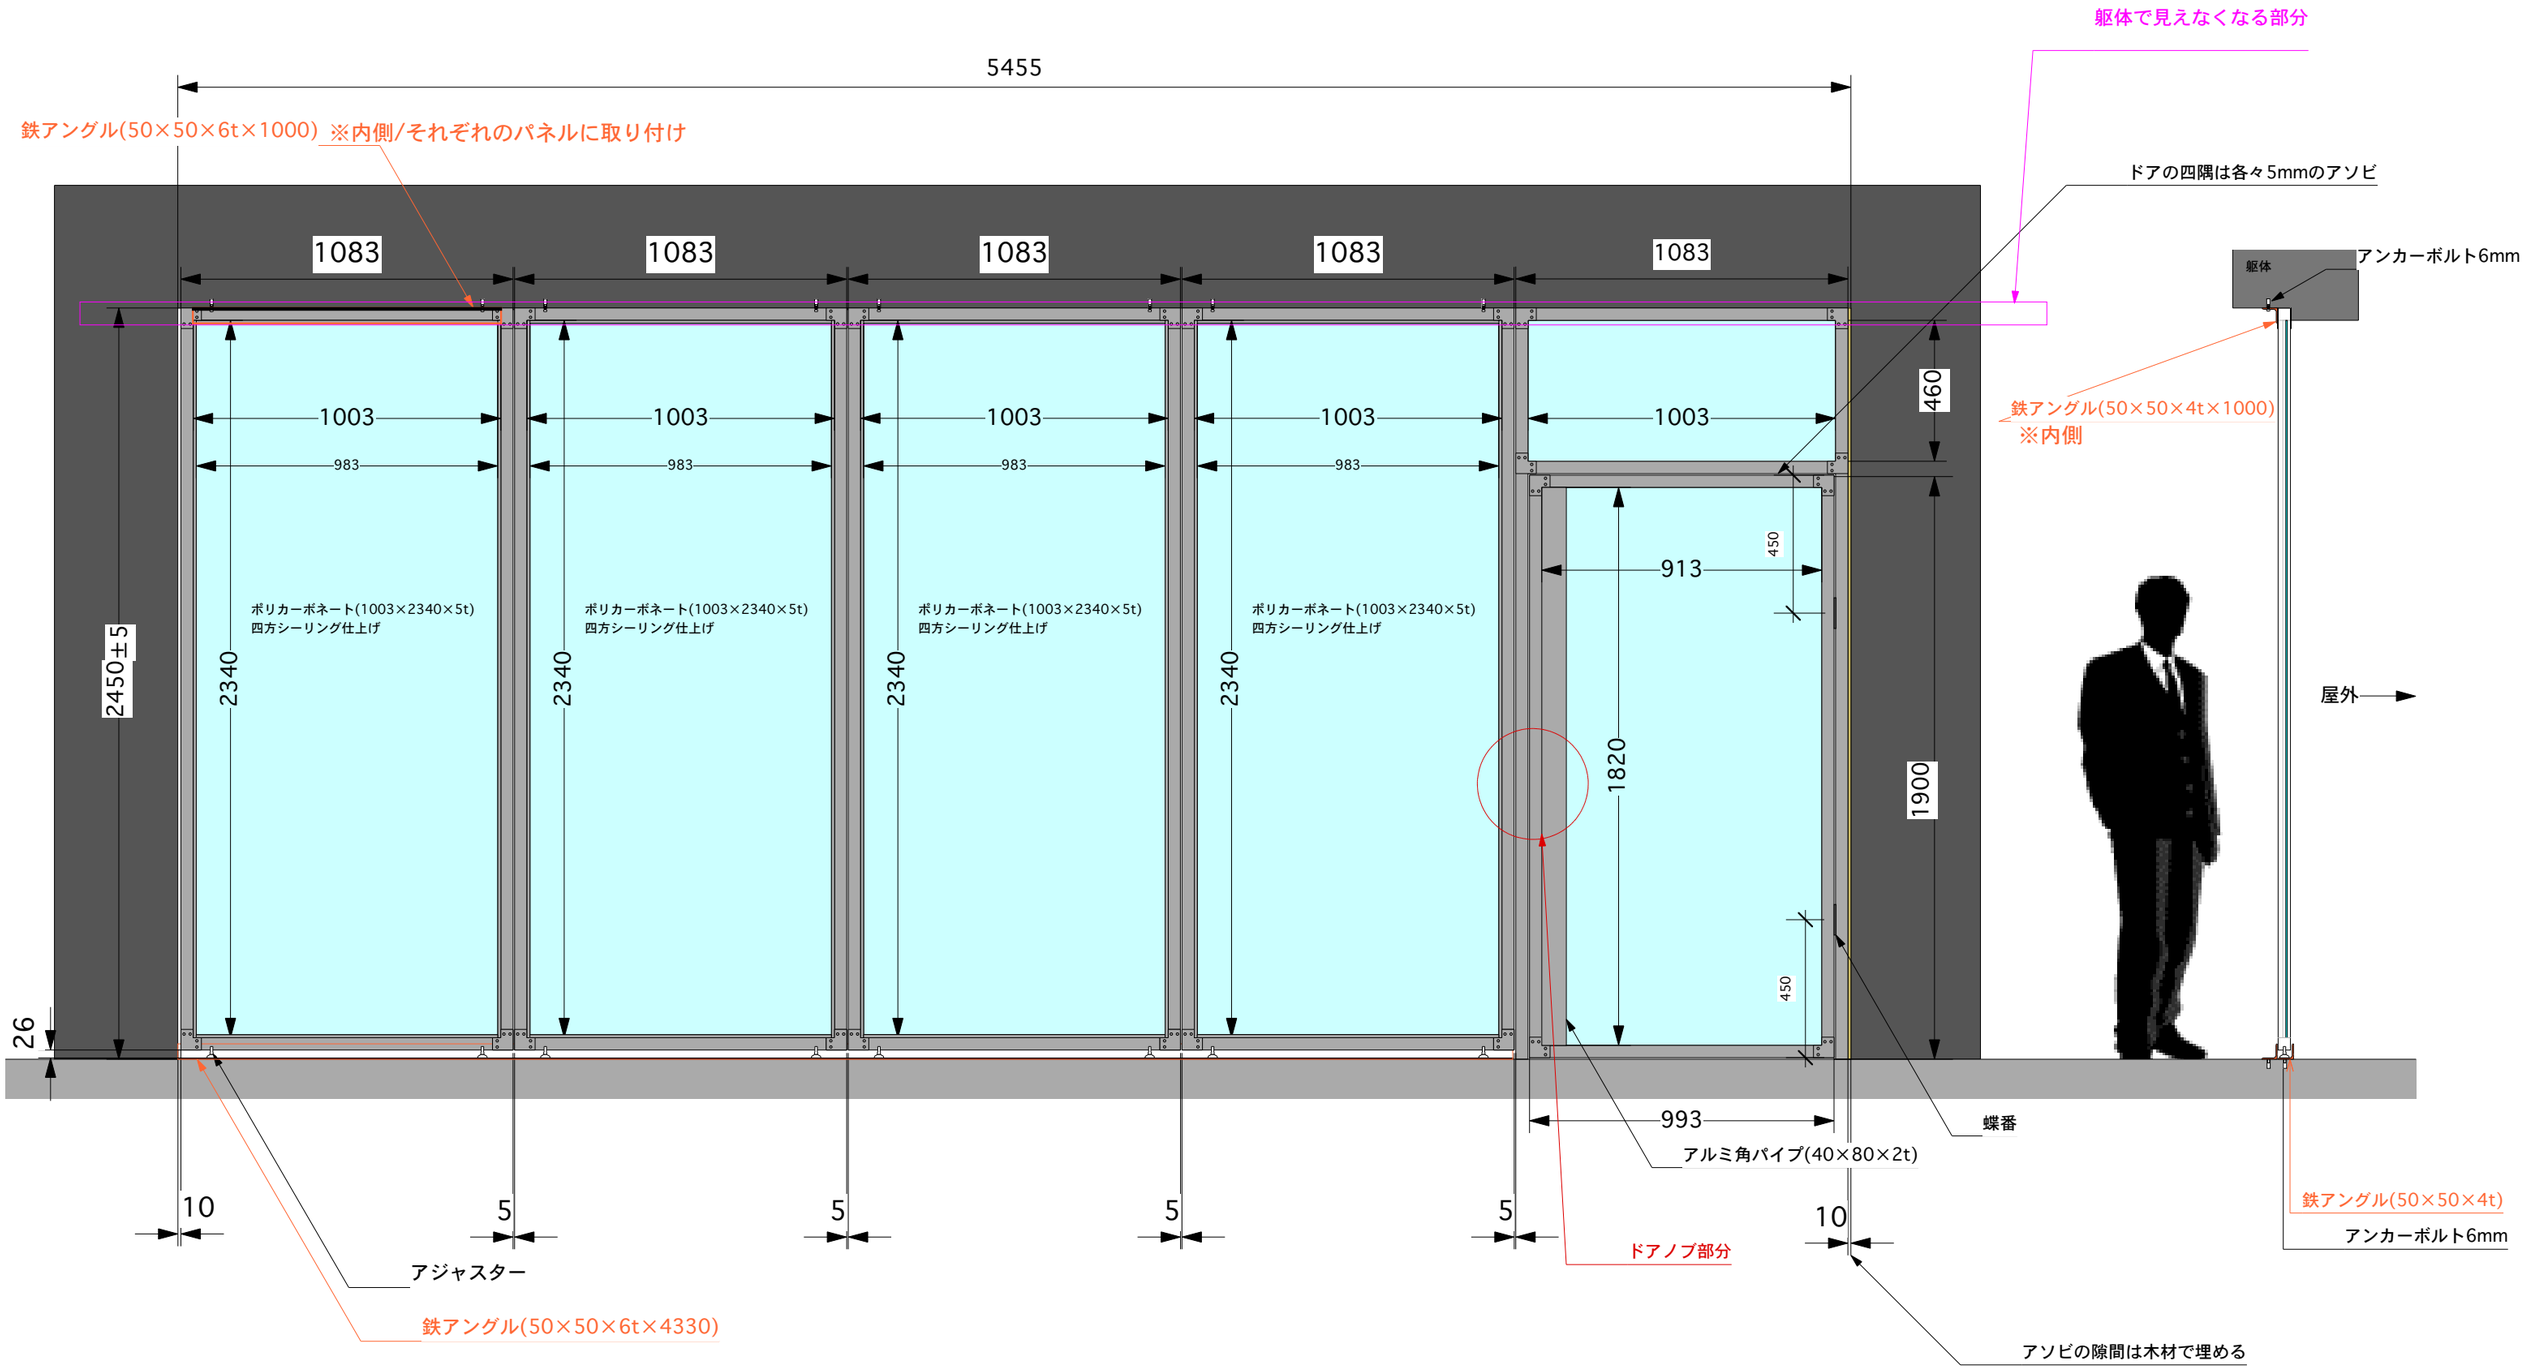

IAV Studio 101 改装　-ウィンドウパネル-

Scale：1/30

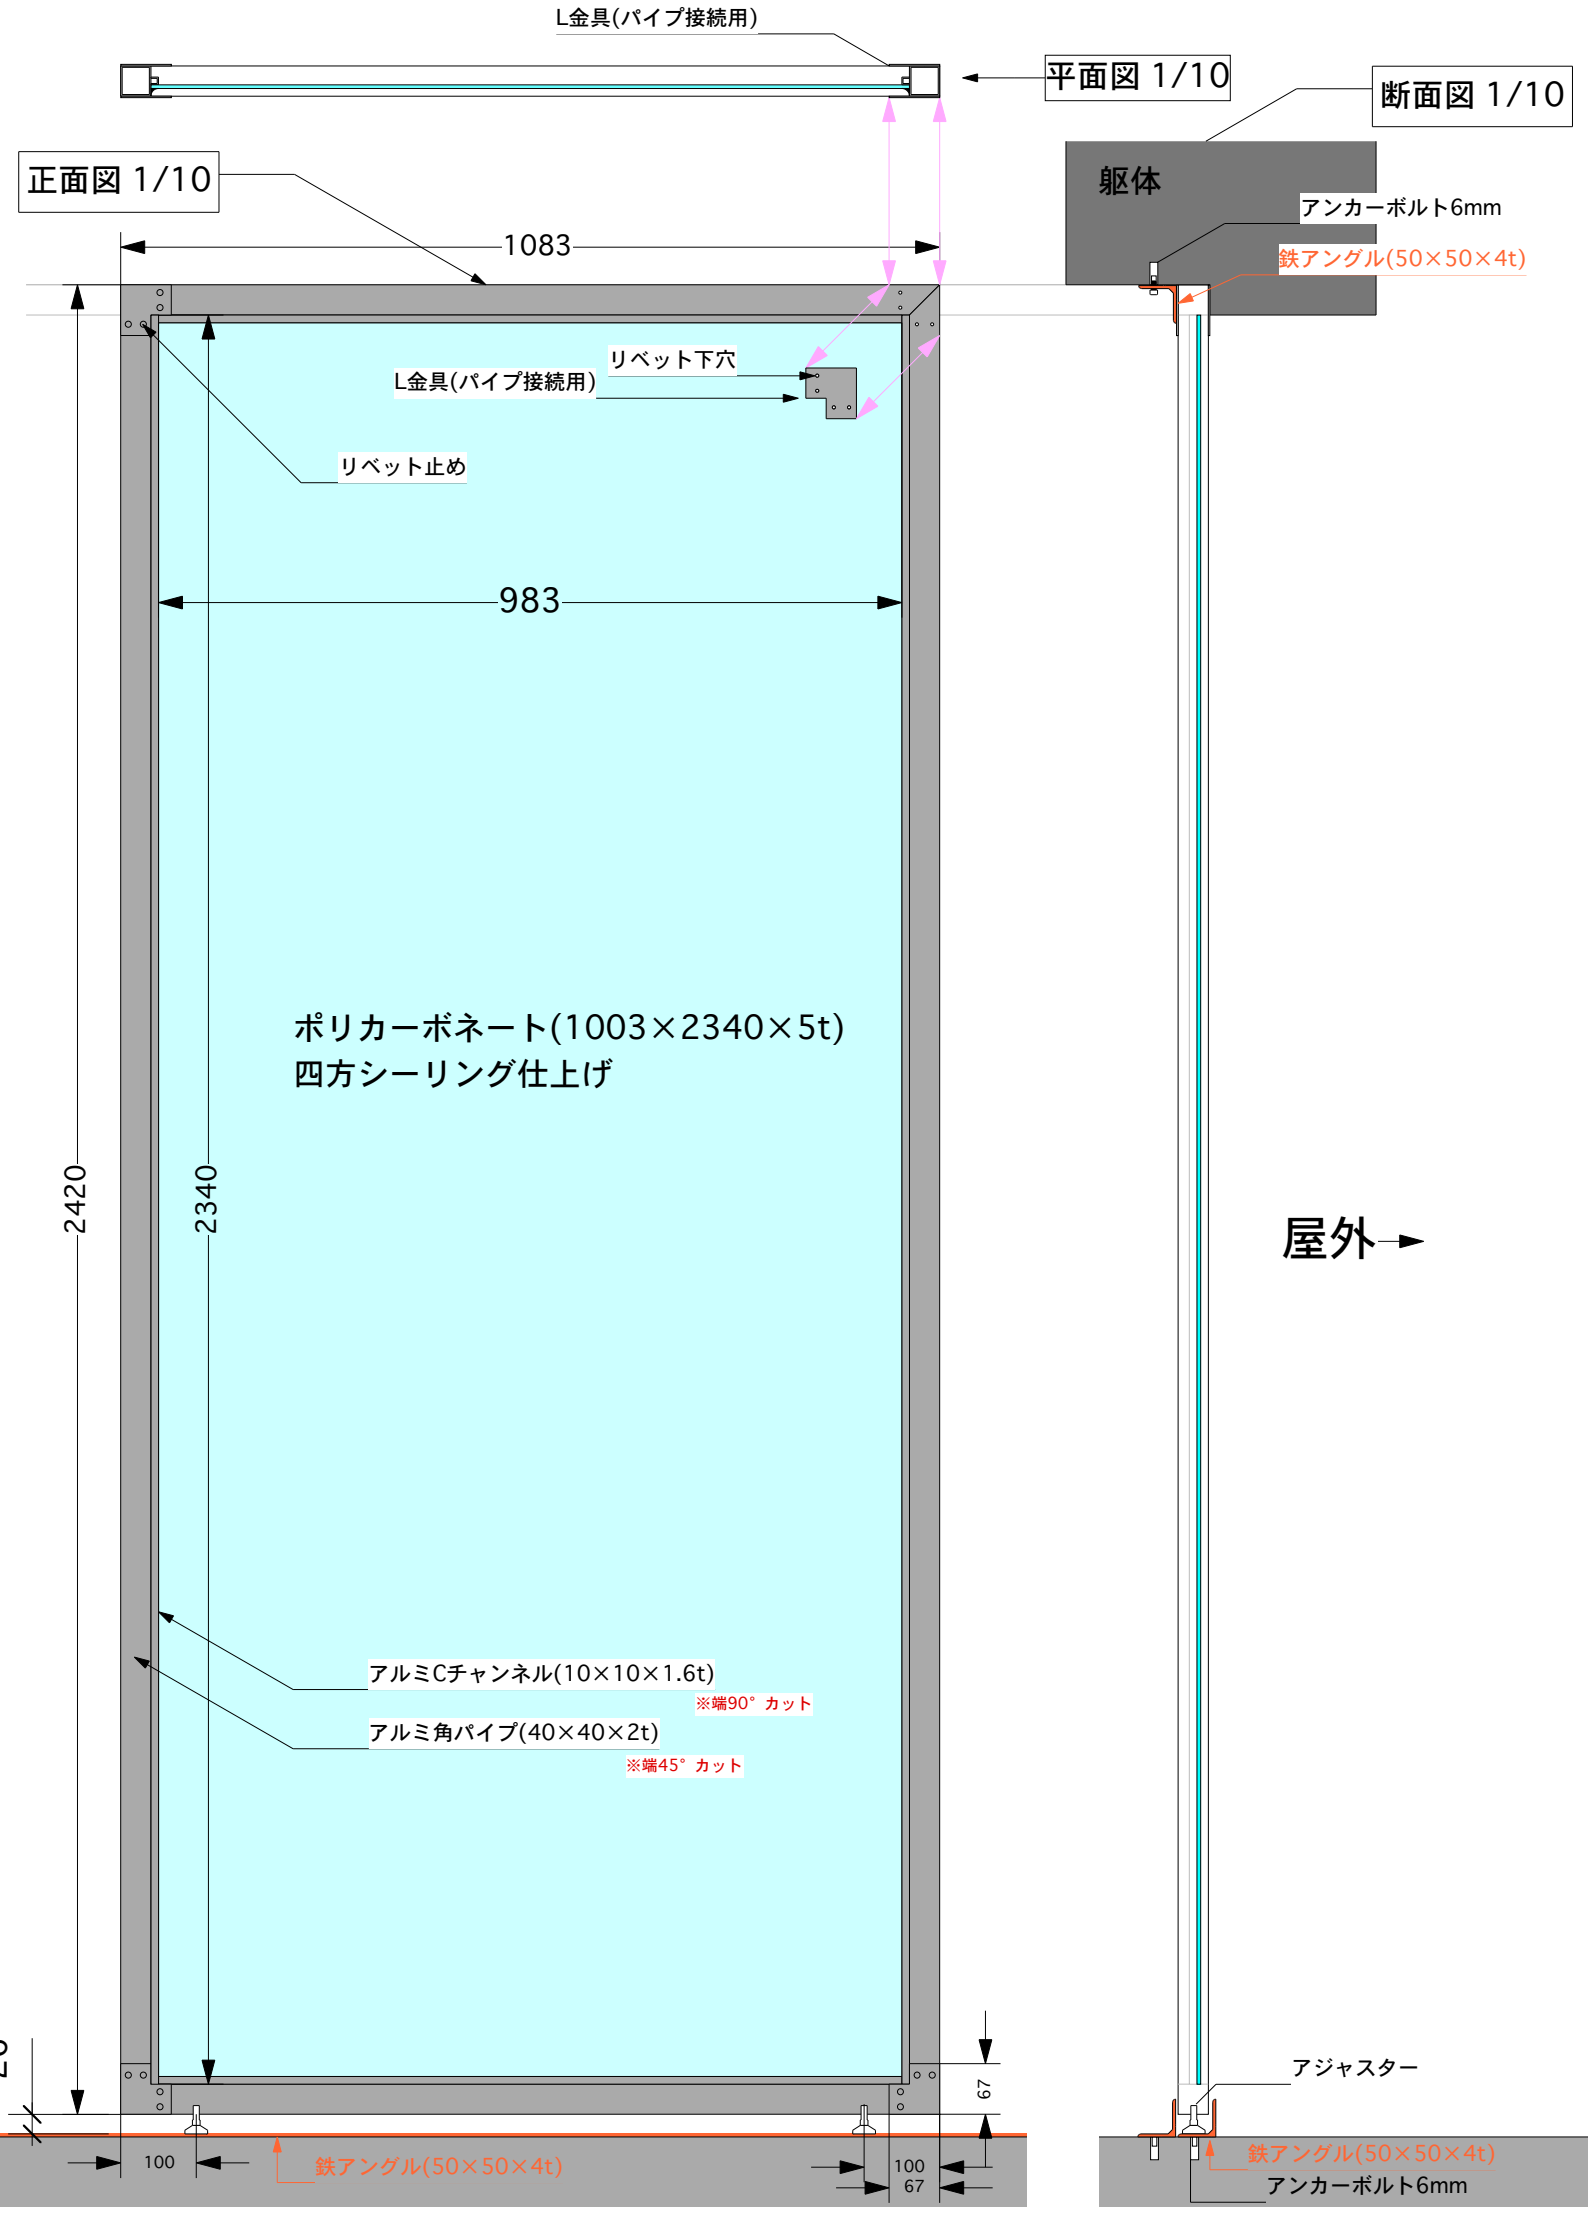
L金具(パイプ接続用)
平面図 1/10
断面図 1/10
正面図 1/10
躯体
アンカーボルト6mm
鉄アングル(50×50×4t)
1083
リベット下穴
L金具(パイプ接続用)
リベット止め
983
ポリカーボネート(1003×2340×5t)
四方シーリング仕上げ
2420
2340
屋外
アルミCチャンネル(10×10×1.6t)
※端90° カット
アルミ角パイプ(40×40×2t)
※端45° カット
67
100
鉄アングル(50×50×4t)
100
67
アジャスター
鉄アングル(50×50×4t)
アンカーボルト6mm

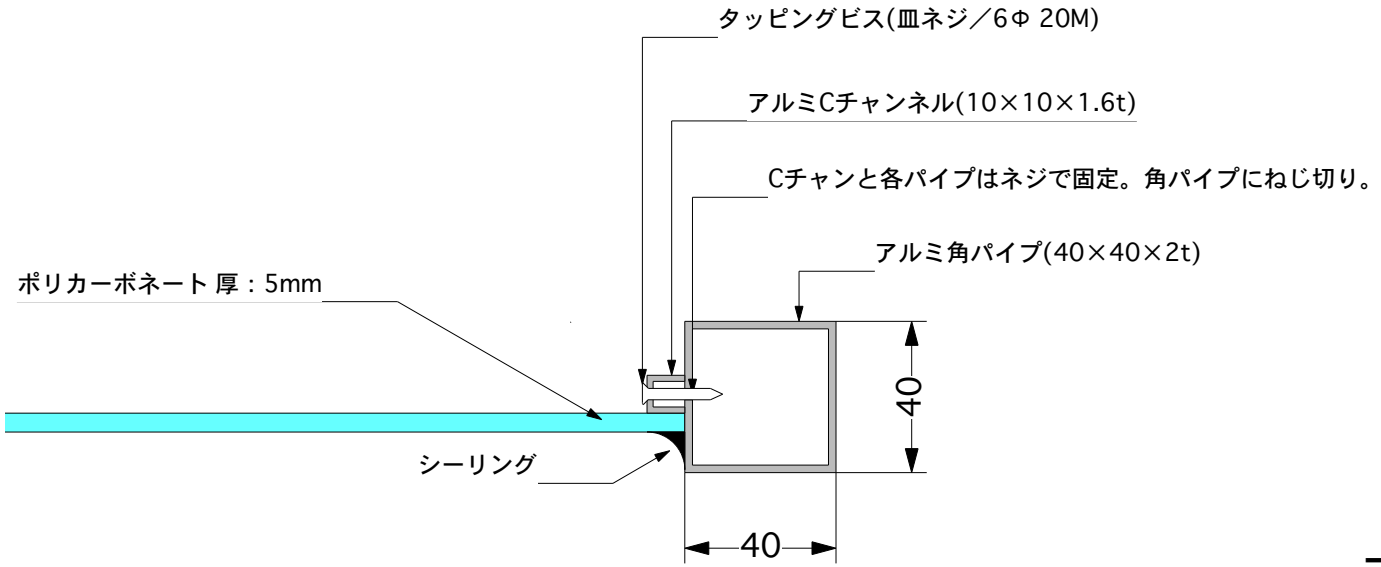

アルミフレーム断面図 1/2

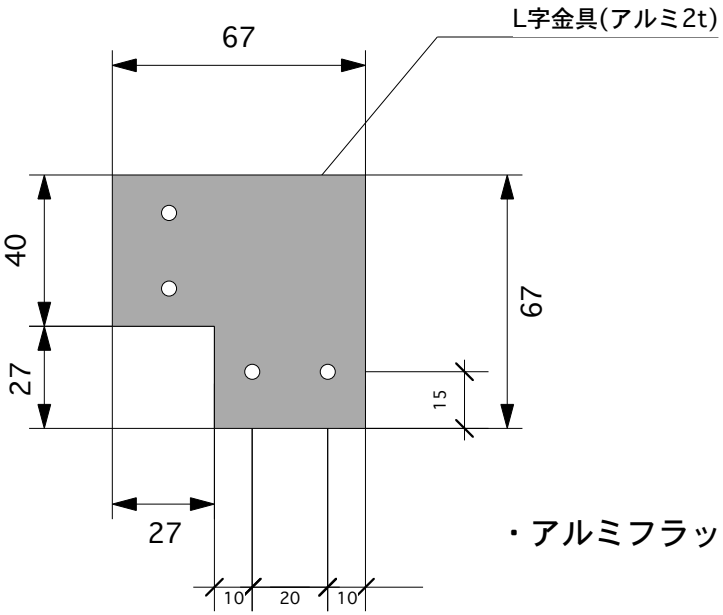

・アルミフラットバー(67×67×2t×3640)から切り出す。

L字金具 1/2